

VISTA HERMOSA


VIVIENDAS UNIFAMILIARES









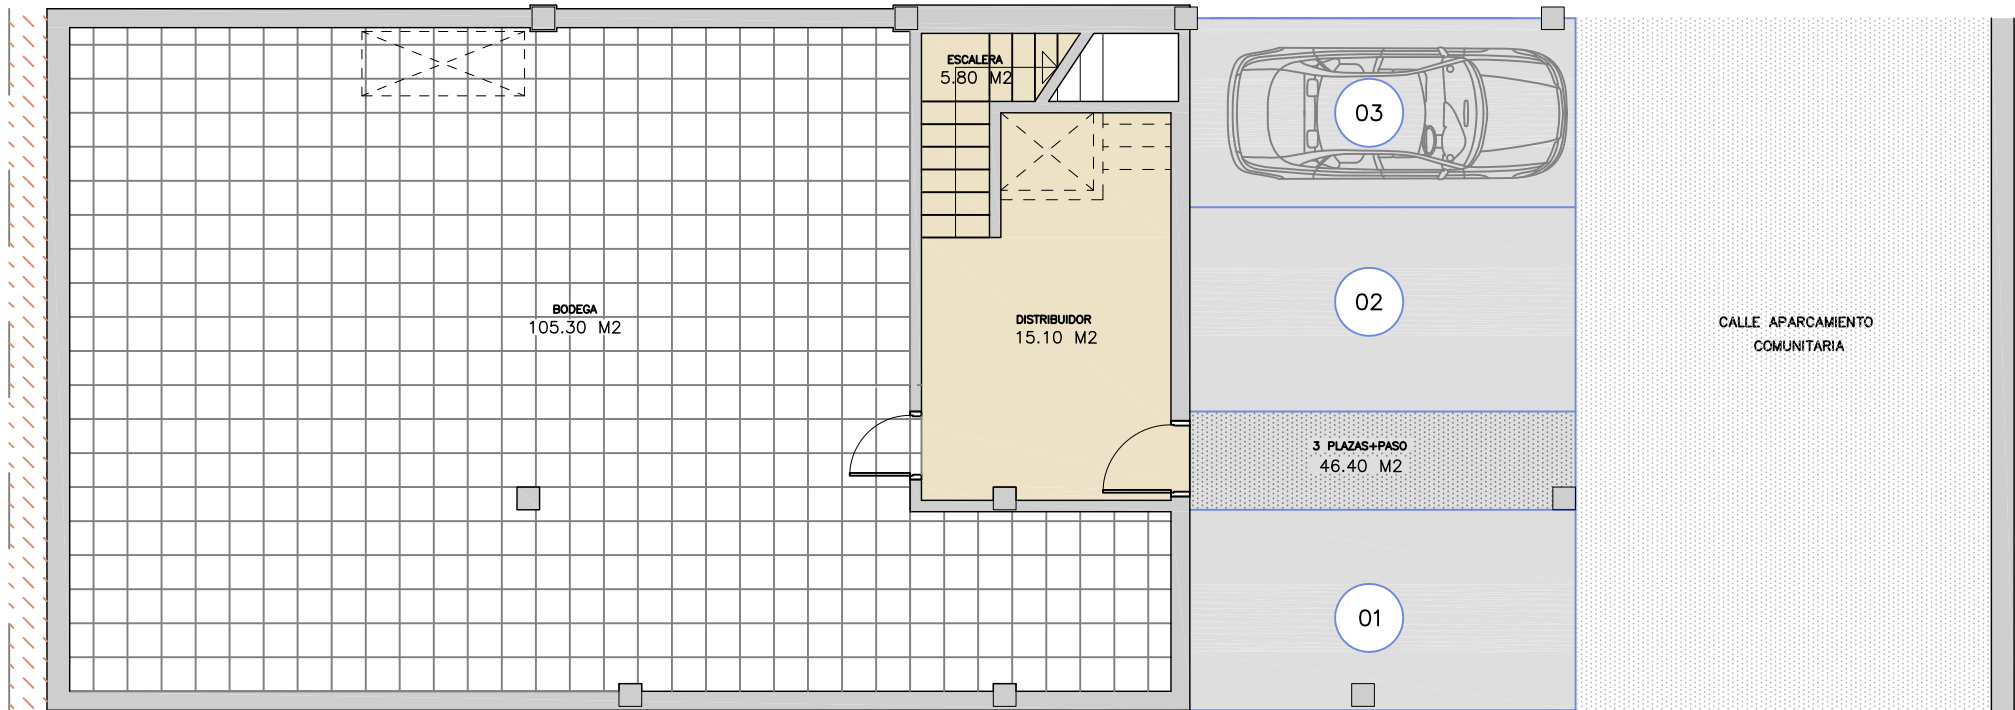

TIPO D

Viv. PAREADA (07 y 08)



SUP. PARCELA= 233,22 M2

SUP. CONSTRUIDA= 451,80 M2

SUP. ÚTIL TOTAL= 394,05 M2


PLANTA SÓTANO

SUP. ÚTIL= 126,20 M2 + 46,40 M2 (zonas exteriores)

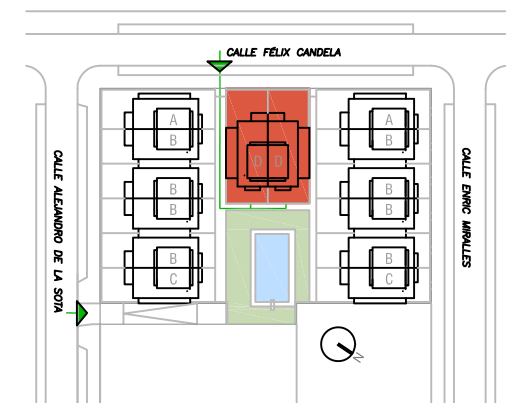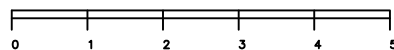

FERREIRA

Promociones y Construcciones

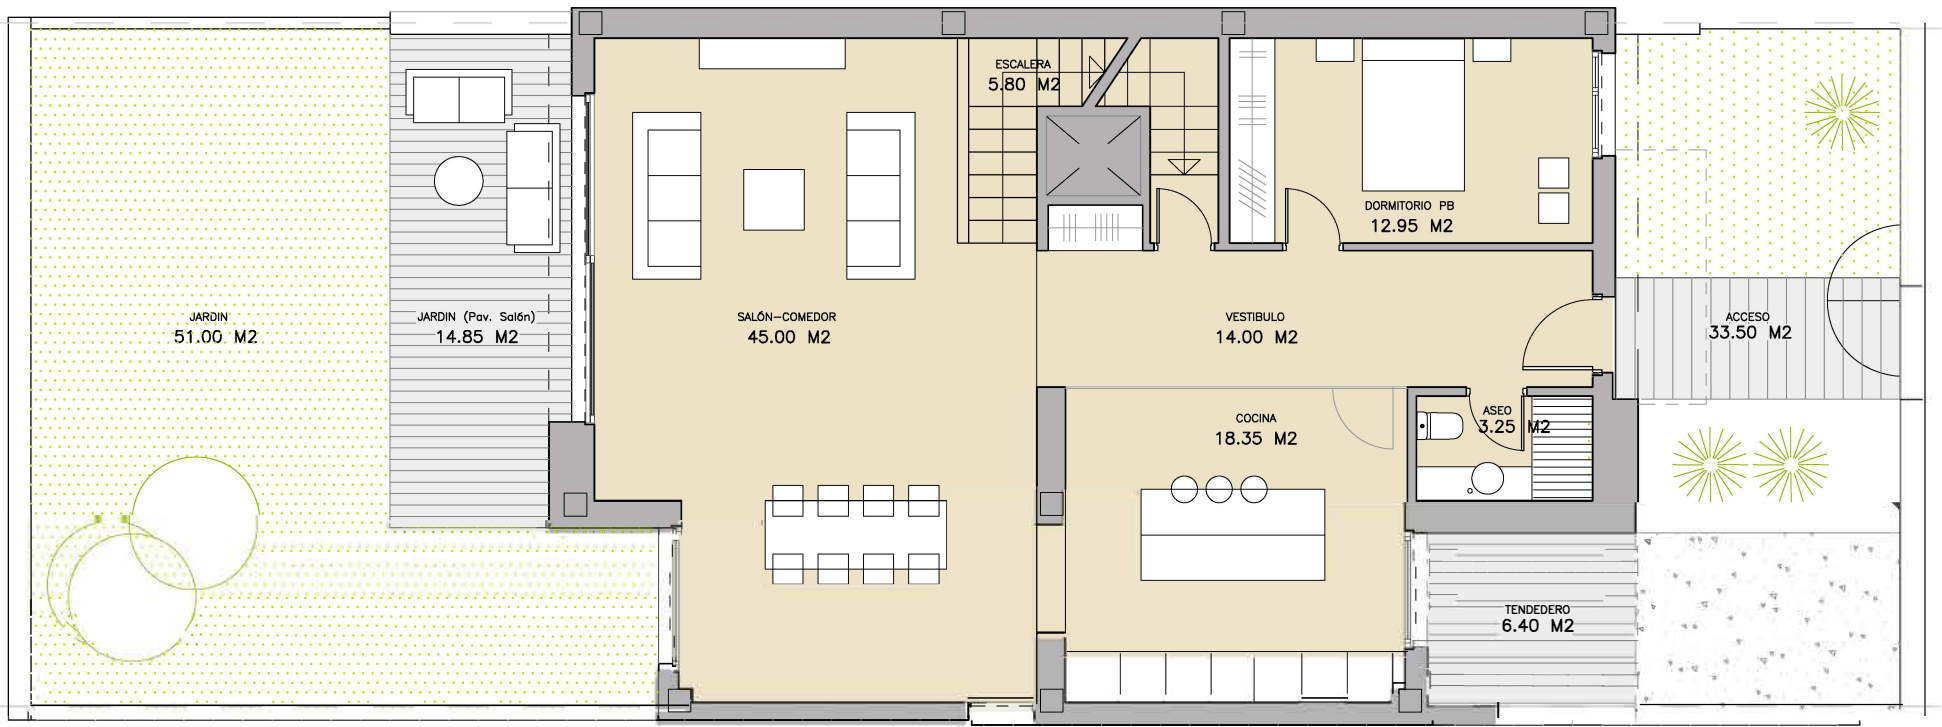

TIPO D

Viv. PAREADA (07 y 08)

SUP. PARCELA= 233,22 M2

SUP. CONSTRUIDA= 451,80 M2



SUP. ÚTIL TOTAL= 394,05 M2


PLANTA BAJA

SUP. ÚTIL= 99,35 M2 + 105,75 M2 (zonas exteriores)



Plano orientativo sujeto a modificaciones en proyecto. No constituye documento contractual. Será sustituido por otro definitivo en el momento de la firma del contrato de compraventa. La distribución de los muebles de la cocina como del resto de la decoración es meramente orientativa

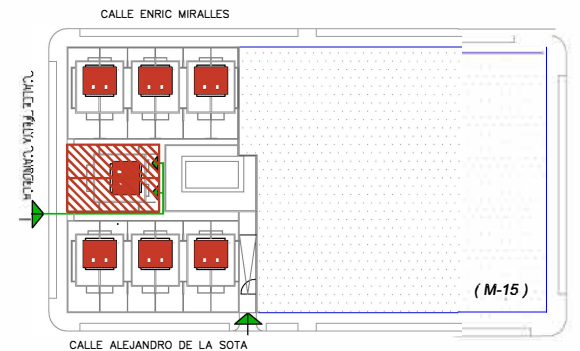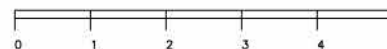

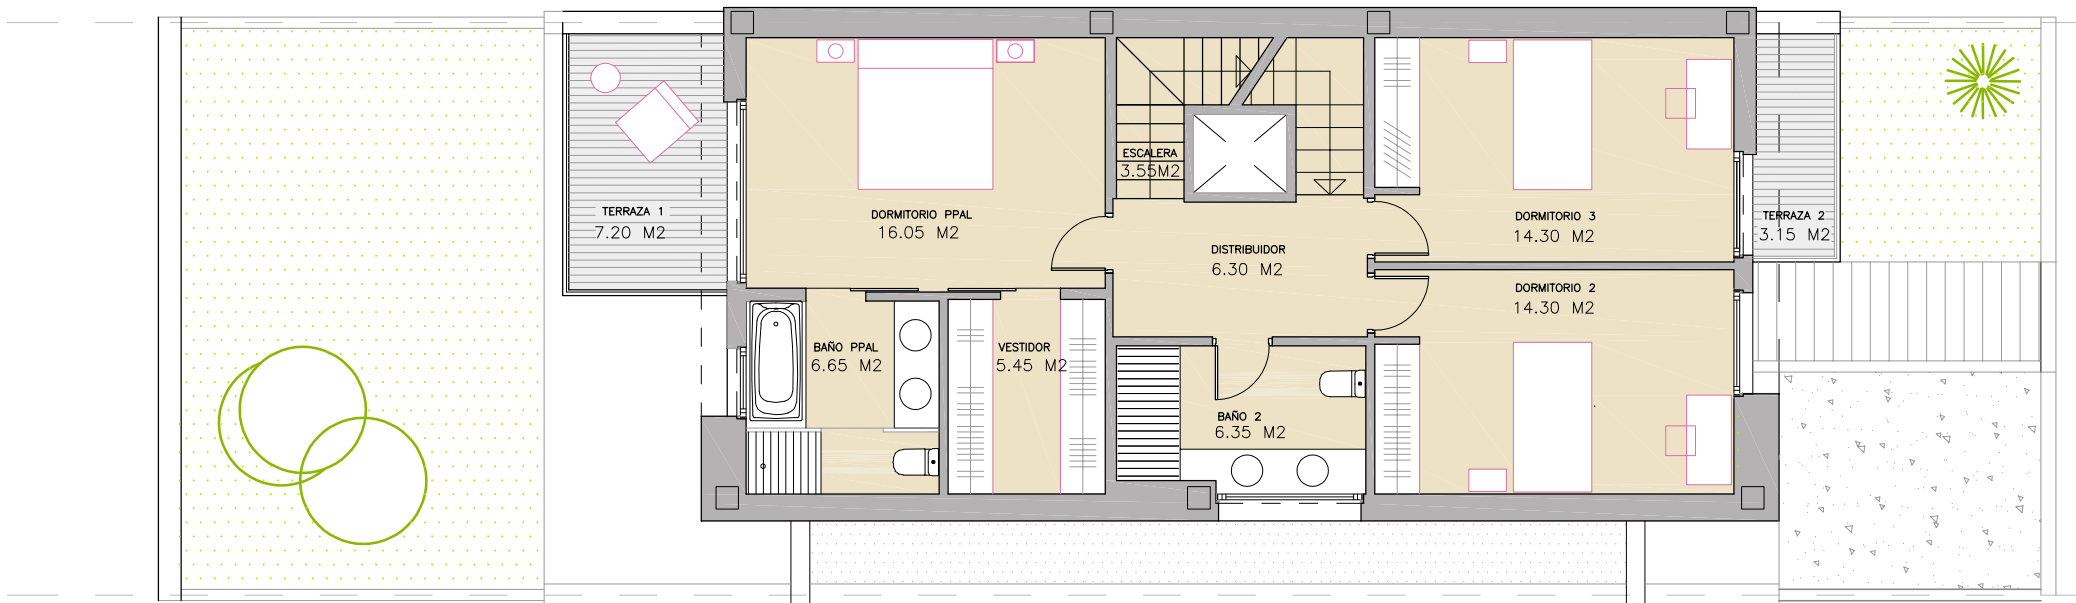

OPCIÓN VESTIDOR

Viv. ADOSSADA





FERREIRA

Promociones y Construcciones

PLANTA ALTA

SUP. ÚTIL= 72,95 M2 + 10,35 M2 (terrazas)

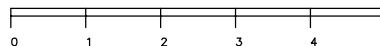

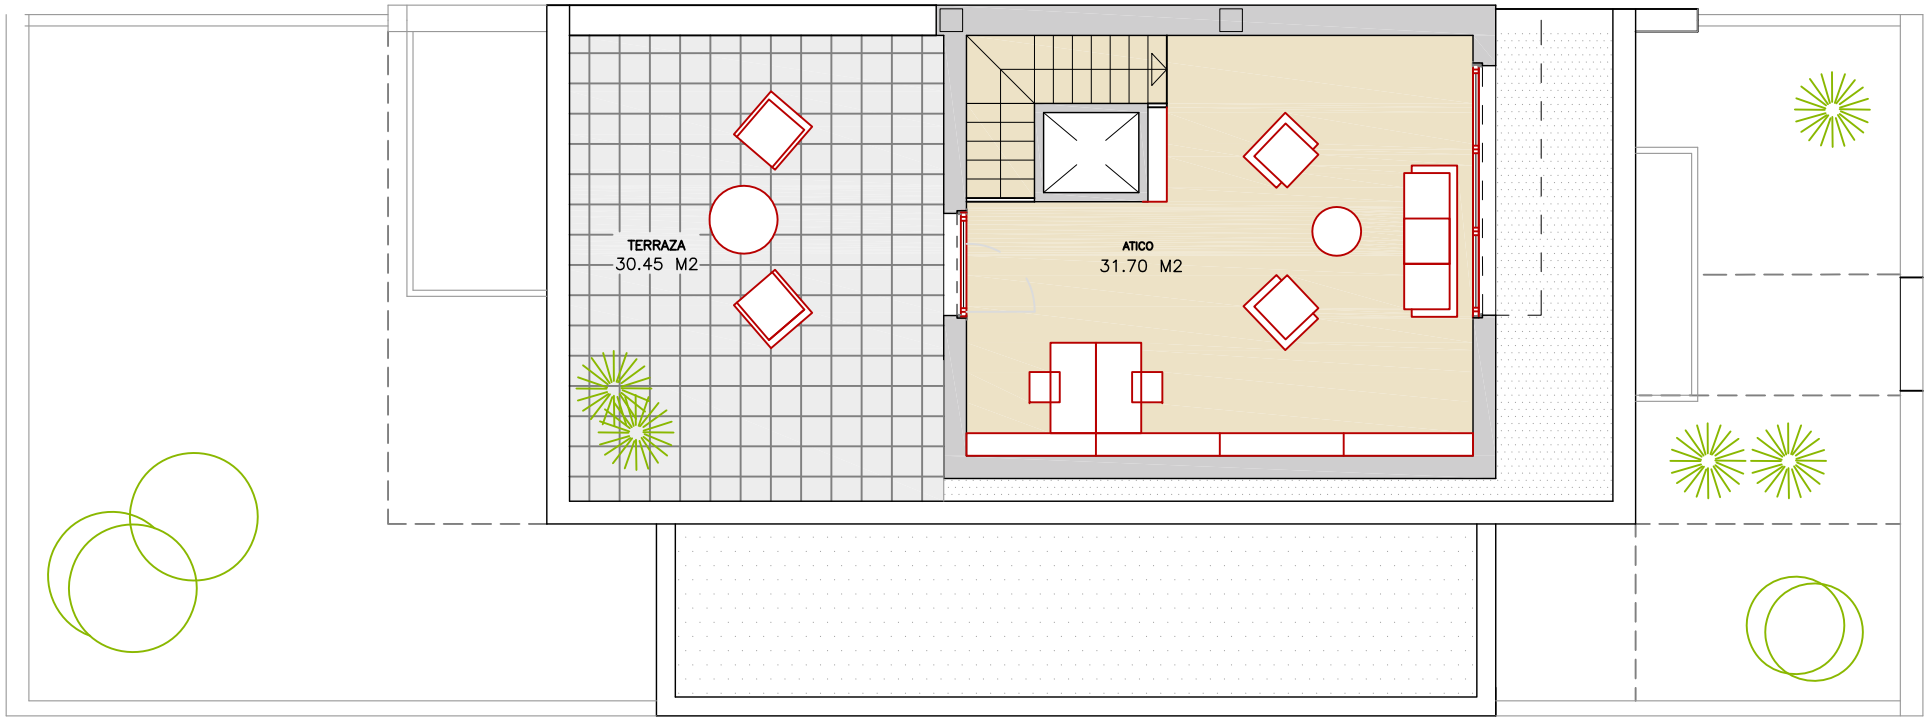

TIPO D

Viv. PAREADA (07 y 08)



SUP. PARCELA= 233,22 M²

SUP. CONSTRUIDA= 451,80 M²

SUP. ÚTIL TOTAL= 394,05 M²

PLANTA ÁTICO

SUP. ÚTIL= 31,70 M² + 30,45 M² (zonas exteriores)

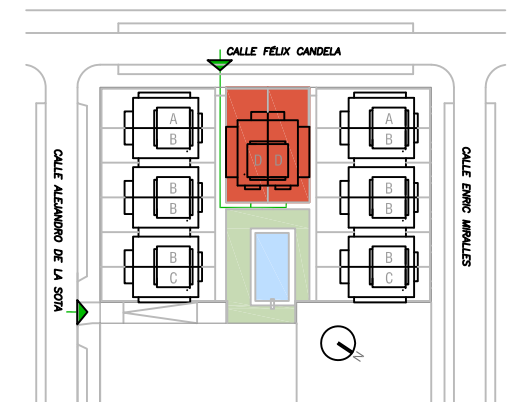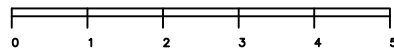

FERREIRA

Promociones y Construcciones




ACCESO
PEATONAL
A LAS VIV. 07-14

C/ FÉLIX CANDELA

C/ ALEJANDRO DE LA SOTA

C/ ENRIC MIRALLES

ACCESO
APARCAMIENTO

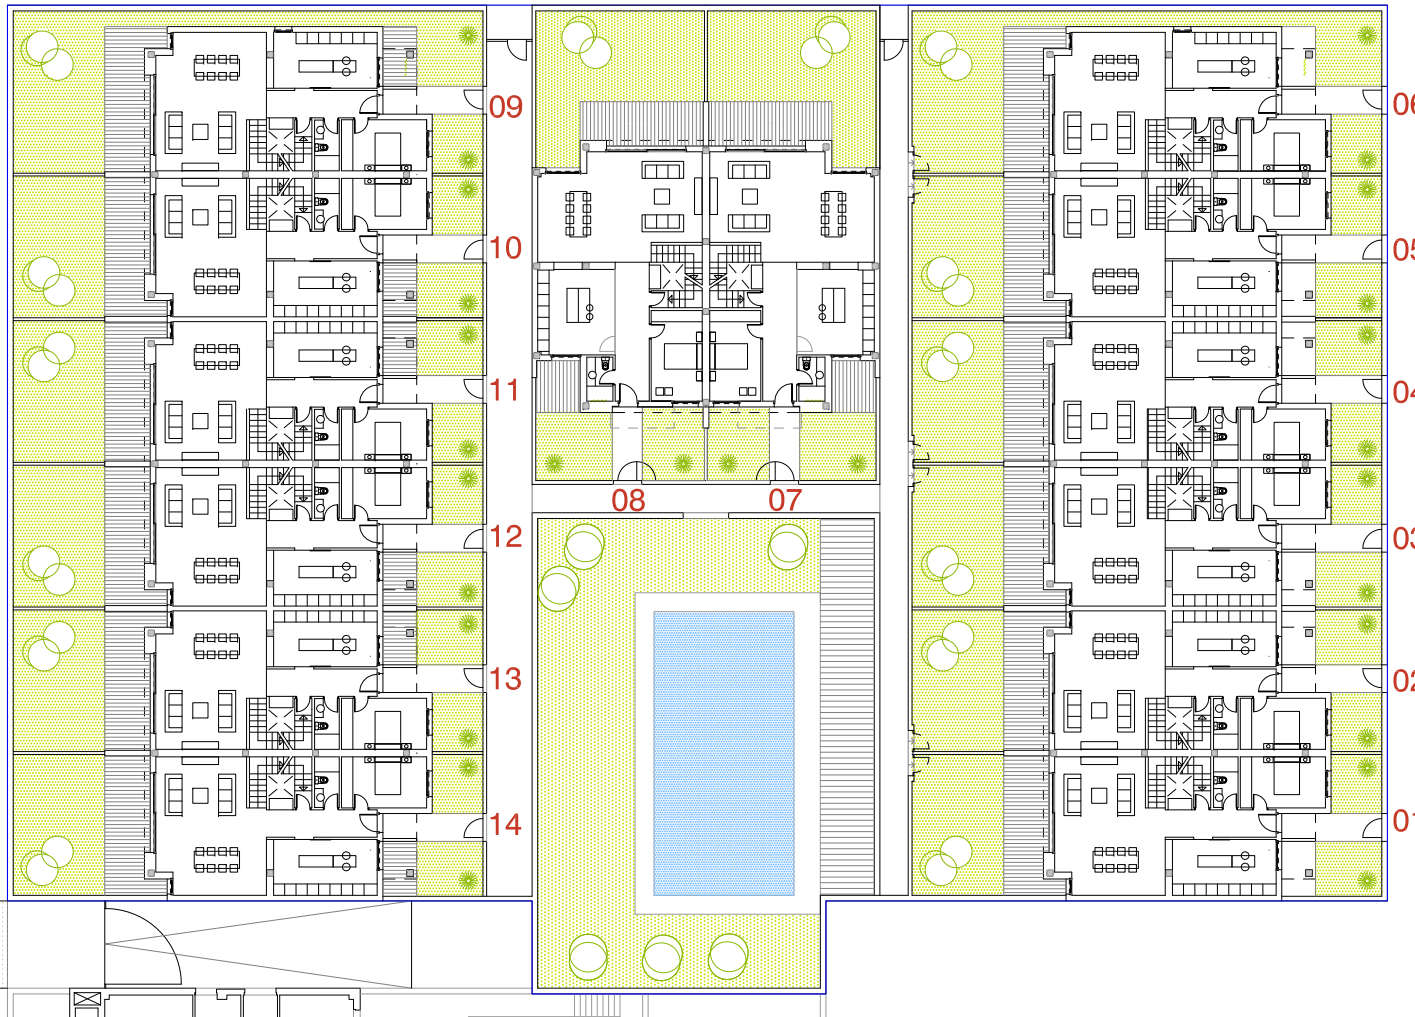

FERREIRA

Promociones y Construcciones

ESQUEMA PROMOCIÓN

Plano orientativo sujeto a modificaciones en proyecto. No constituye documento contractual. Será sustituido por otro definitivo en el momento de la firma del contrato de compraventa. La distribución de los muebles de la cocina como del resto de la decoración es meramente orientativa

